

NOVINKY Z ASTRONOMICKÉHO OBSERVATÓRIA NA KOLONICKOM SEDLE

Mgr. Peter Mikloš
Vihorlatská hviezdáreň v Humennom




Hvezdáreň v Humennom



RENOVÁCIA PRIESTOROV KUPOLY VH V HUMENNOM (2022)

- ❖ **OPRAVA POŠKODENÝCH VONKAJŠÍCH ČASTÍ KUPOLY**
- ❖ **RENOVÁCIA INTERIÉRU KUPOLY**
- ❖ **NOVÉ DVERE DO KUPOLY A NA TERASU**
- ❖ **NOVÁ POZOROVACIA TECHNIKA:**
 - **TS OPTICS, RC ASTROGRAF, 304 MM, F/8**
 - **SKY-WATCHER EQ8-R PRO**
 - **PRÍSLUŠENSTVO**

**PRED
RENOVÁCIOU**

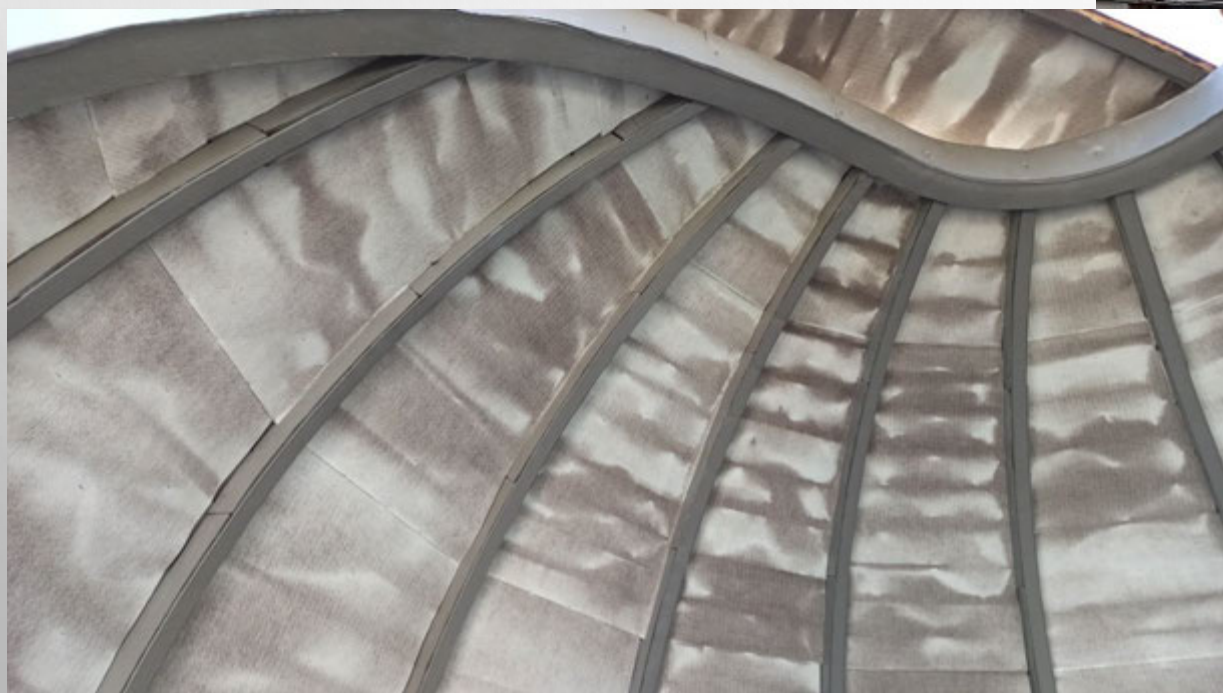

**PRED
RENOVÁCIOU**



**PRED
RENOVÁCIOU**



PO RENOVÁCIÍ



PO RENOVÁCIÍ



PO RENOVÁCIÍ



PO RENOVÁCIÍ



PO RENOVÁCIÍ



Astronomické observatórium na Kolonickom sedle



NOVOTY:

DRUHÁ POZOROVACIA PLOŠINA

**VÝSKUMNO-PREZENTAČNÉ CENTRUM
PARKOV TMAVEJ OBLOHY V KARPATOCH**

NOVÉ POZOROVACIE PAVILÓNY

DRUHÁ POZOROVACIA PLOŠINA



PRVÁ POZOROVACIA PLOŠINA



DRUHÁ POZOROVACIA PLOŠINA



DRUHÁ POZOROVACIA PLOŠINA







M.A.R.S.

RENTER

**VÝSKUMNO-PREZENTAČNÉ CENTRUM
PARKOV TMAVEJ OBLOHY V KARPATOCH**

„Karpatská hviezdna dráha“

ENI Cross-Border Cooperation Programme 2014-2020 HUSKROUA

576 224,28€

07/2021 - 06/2023 (predĺžené do konca 10/2023)

**Partneri: Užhorodská národná univerzita (UA), Inštitút rozvoja karpatského regiónu (UA),
Rónaörzö Spoločnosť na ochranu prírody (HU), Užanský národný prírodný park (UA)**

Stavebné investície, nákupy materiálov, edukačno-popularizačné aktivity



2019

© GKÚ, NLC

Astronomické observatórium
na Kolonickom sedle



NOVÉ POZOROVACIE PAVILÓNY



NOVÉ POZOROVACIE PAVILÓNY



NOVÉ POZOROVACIE PAVILÓNY

Výzva MŽP SR v rámci Plánu obnovy na podporu rozvojových projektov transformácie regiónov Národného parku Muránska Planina a Poloniny - 04/2022


Kreovanie projektu / projektovanie stavieb / stavebné povolenie / ...

Projekt „Cez Poloniny ku hviezdám“ (stavby dvoch pozor. pavilónov, nákup techniky, propagačné materiály, aktivity) podaný (288 025,14€) - zač. 07/2022


Projekt schválený v plnej sume - 11/2022

Zmluva v CRZ - 7.3.2023 ... implementujeme.


NOVÉ POZOROVACIE PAVILÓNY

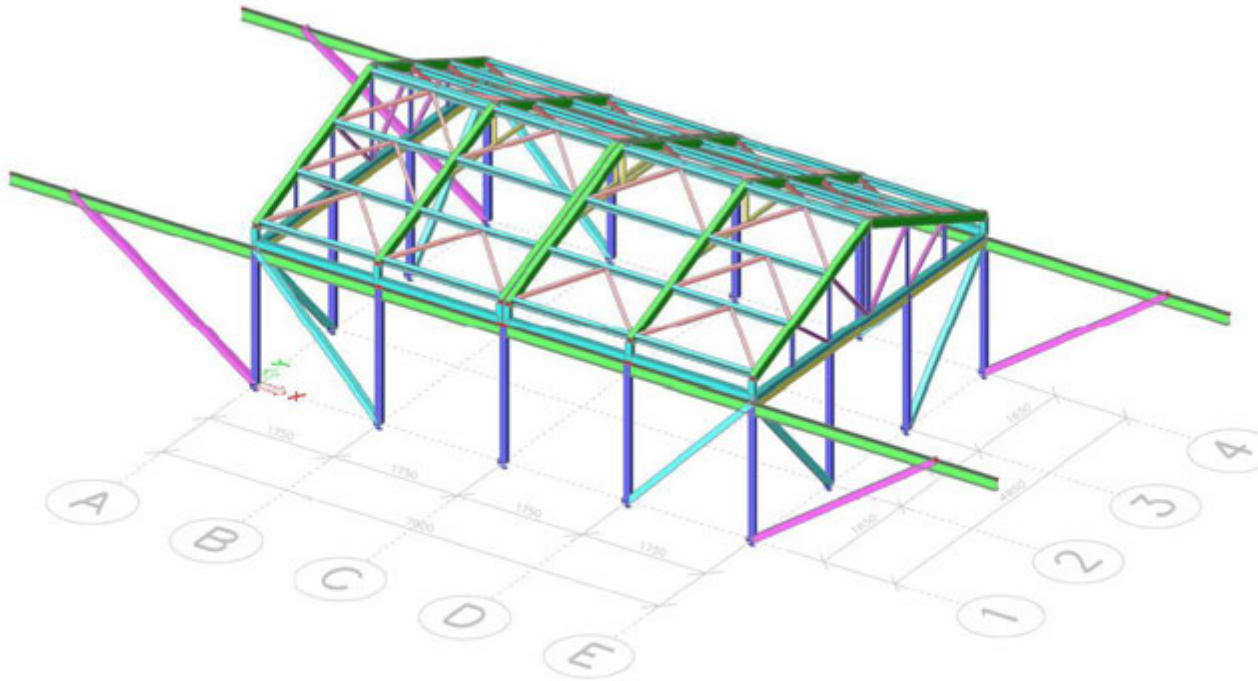

Obr. 1 SO 01 Pavilón astrofotografie – uzavreté strechy

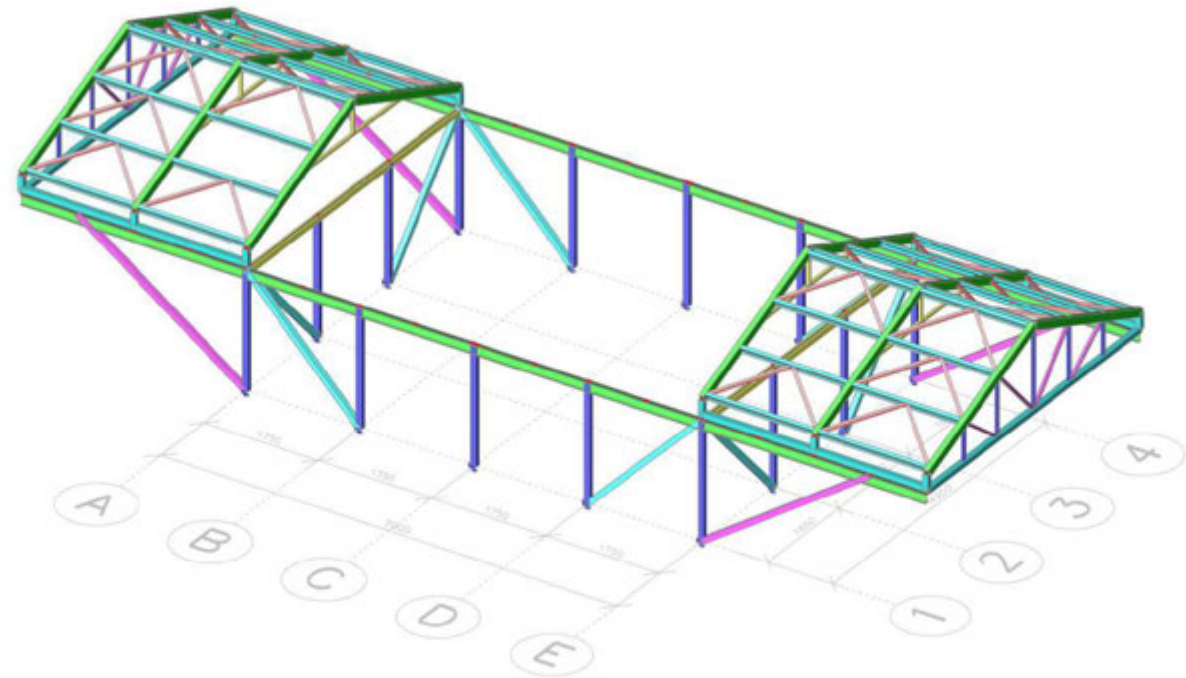


Obr. 4 SO 01 - Pavilón astrofotografie - úplne otvorené strechy

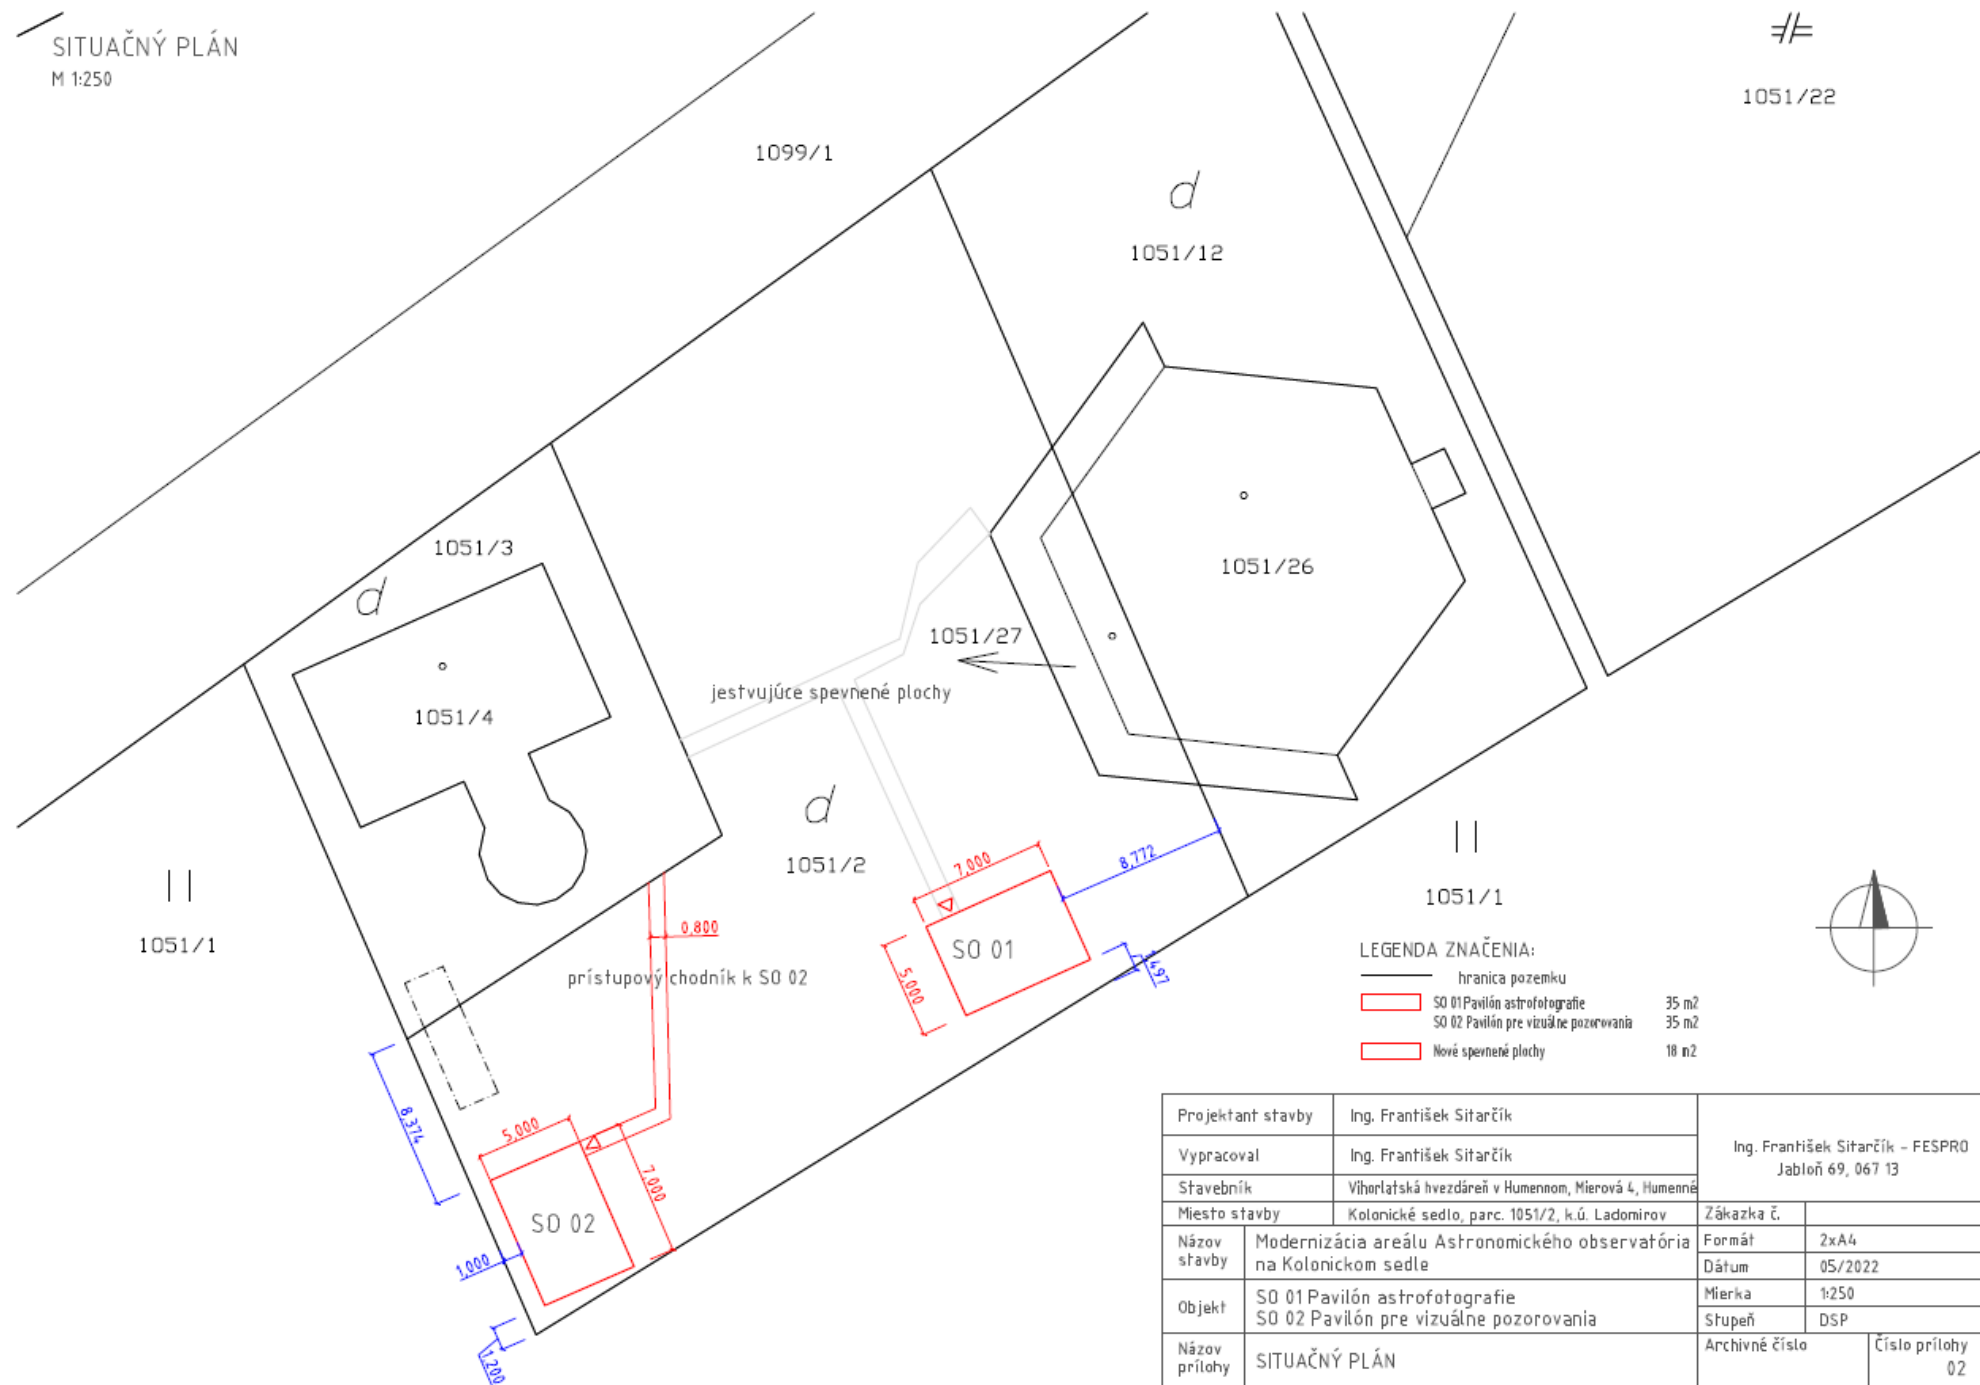

LEGENDA ZNAČENIA:

	hranica pozemku	
	SO 01 Pavilón astrofotografie	35 m ²
	SO 02 Pavilón pre vizuálne pozorovania	35 m ²
	Nové spevnené plochy	18 m ²

Projektant stavby	Ing. František Sitarčík	Ing. František Sitarčík – FESPRO Jabloň 69, 067 13	
Vypracoval	Ing. František Sitarčík		
Stavebník	Vihorľatská hviezdáreň v Humennom, Mierová 4, Humenné		
Miesto stavby	Kolonické sedlo, parc. 1051/2, k.ú. Ladomirov	Základka č.	
Názov stavby	Modernizácia areálu Astronomického observatória na Kolonickom sedle	Formát	2xA4
		Dátum	05/2022
Objekt	SO 01 Pavilón astrofotografie SO 02 Pavilón pre vizuálne pozorovania	Mierka	1:250
		Stupeň	DSP
Názov prílohy	SITUAČNÝ PLÁN	Archívne číslo	Číslo prílohy 02

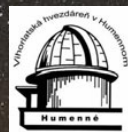

**ĎAKUJEM ZA
POZORNOST!**